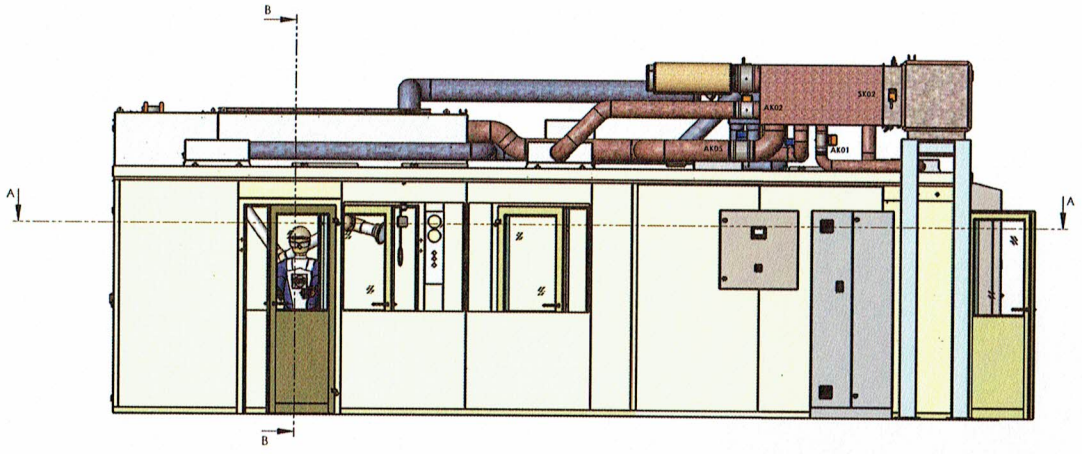

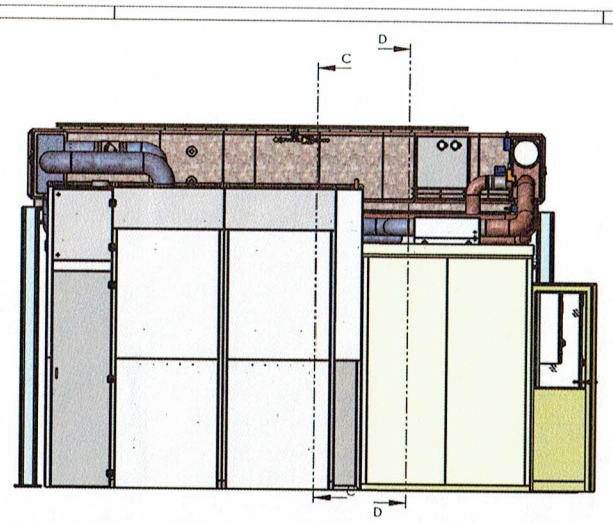

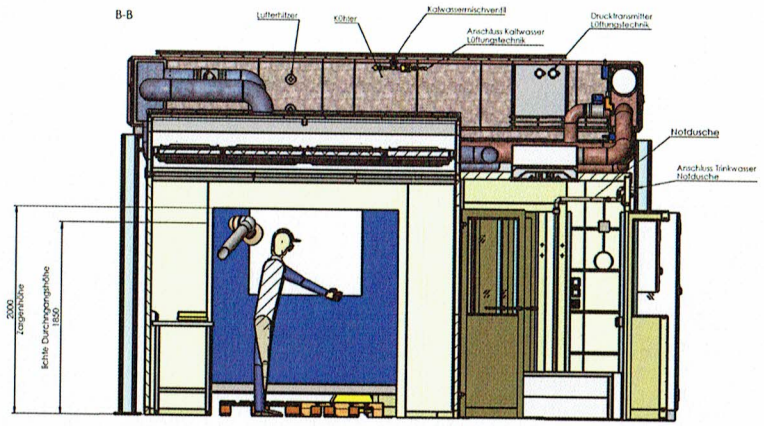

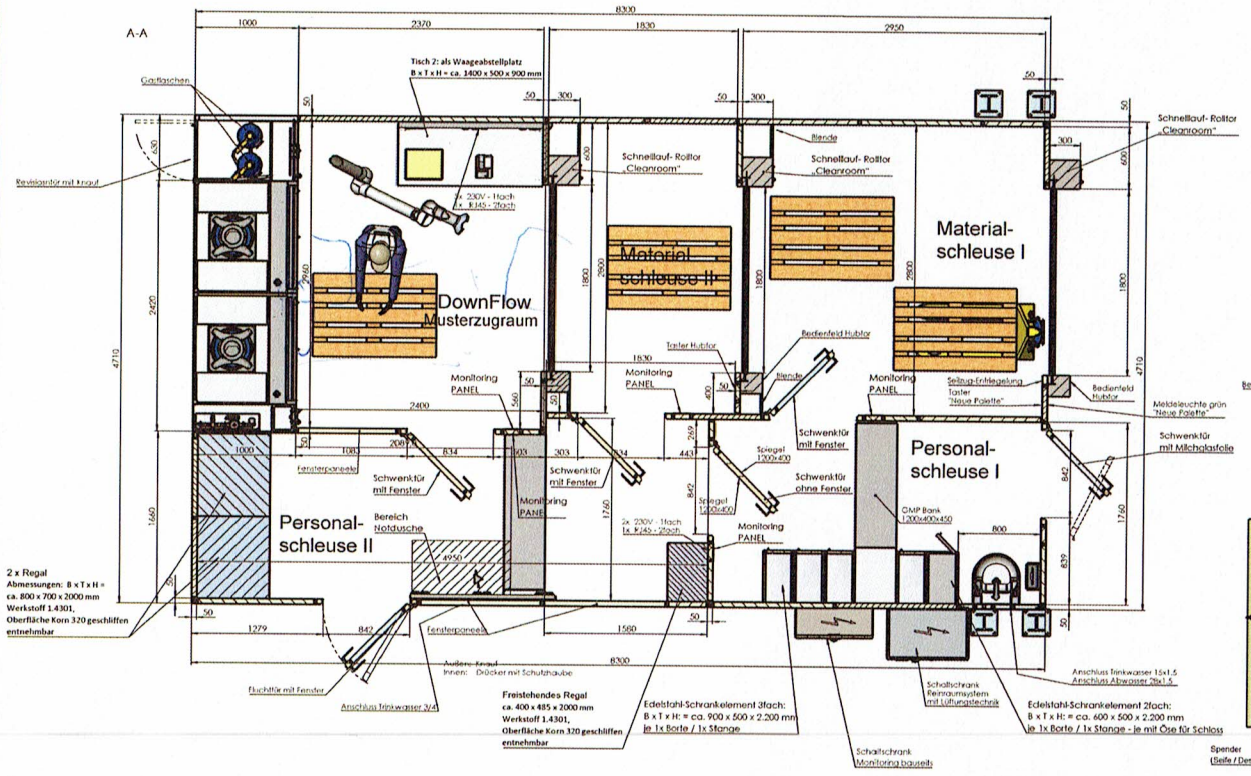

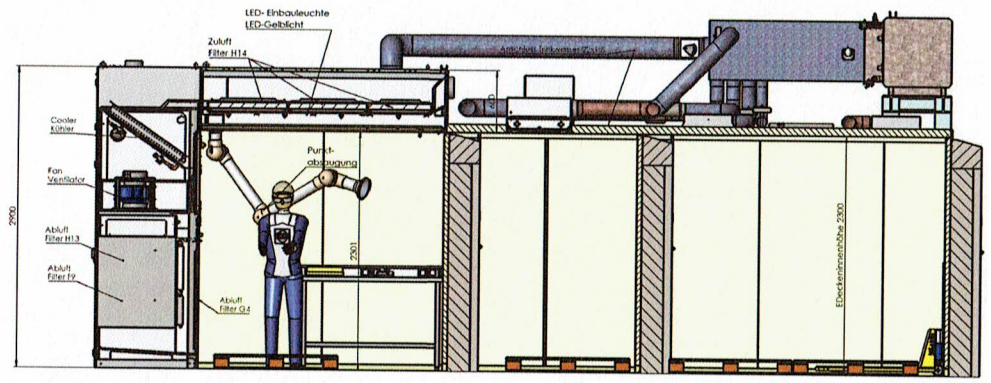

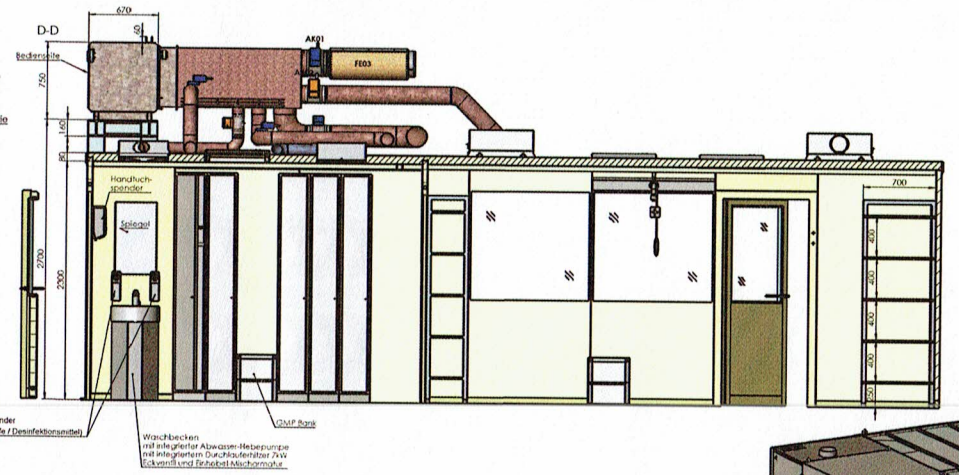

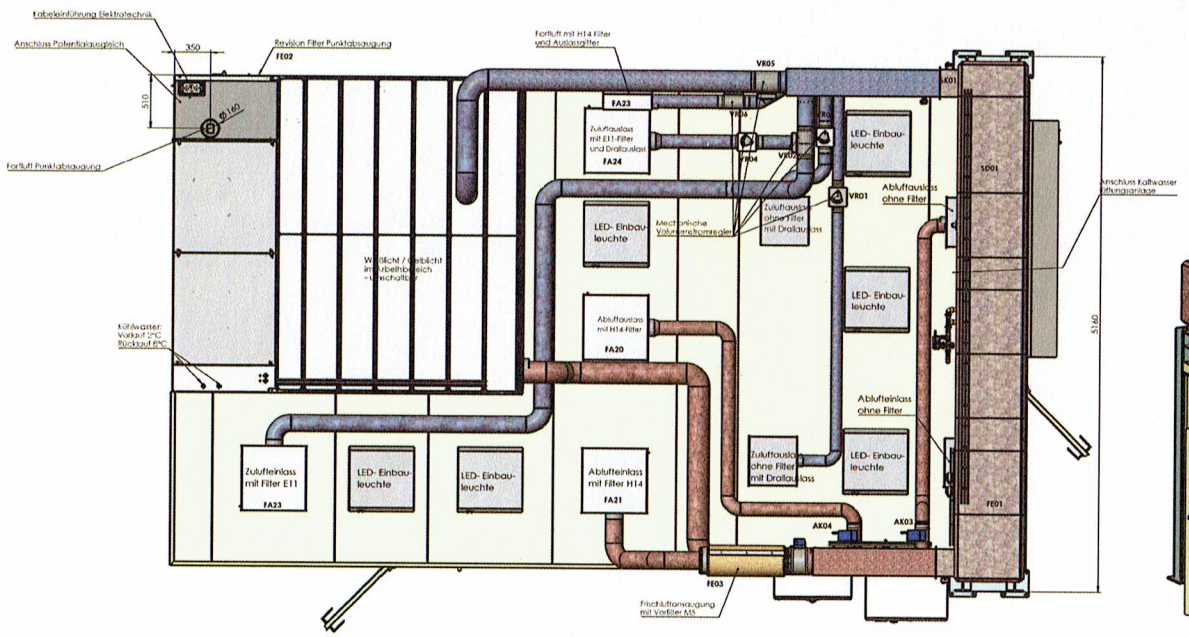

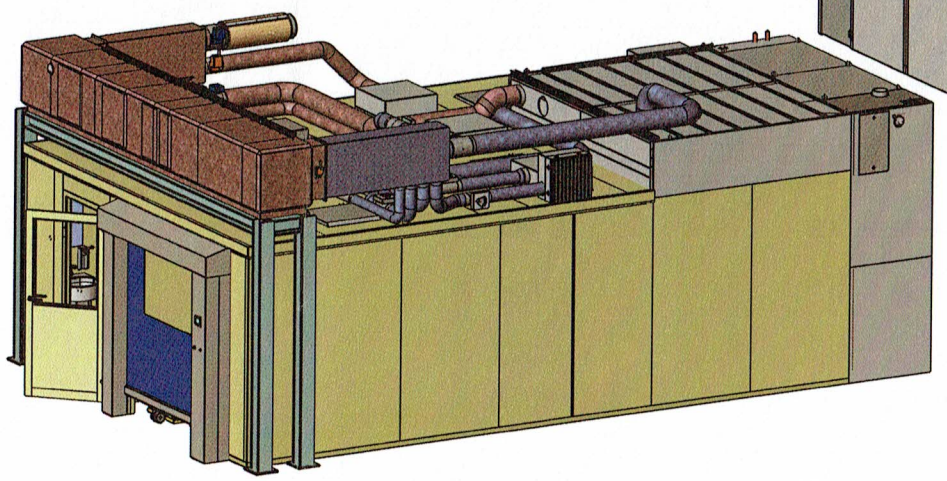

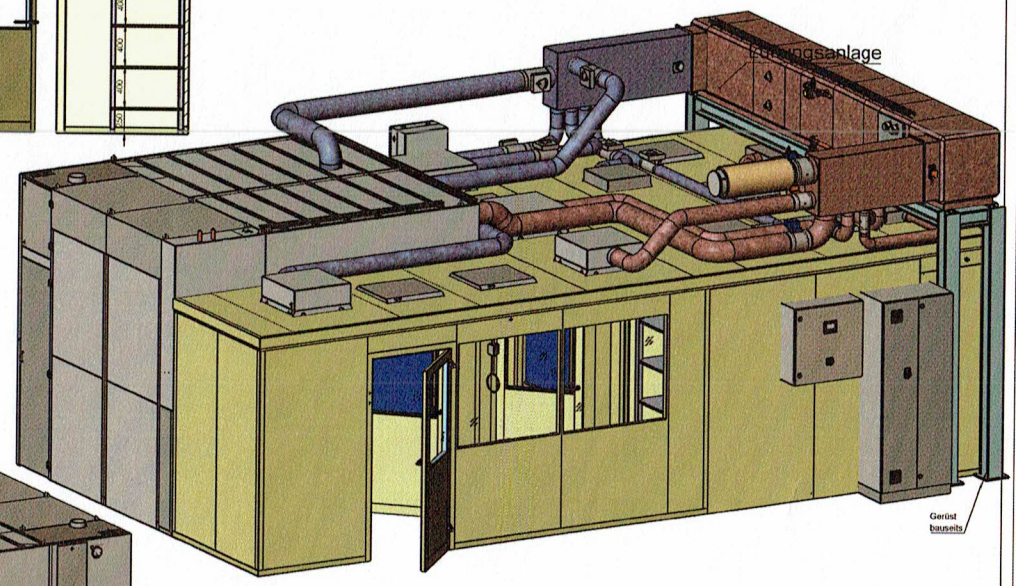

weisstechnik
Weiss Pharmatechnik GmbH · Georg-Bölts-Straße 2-8 · 26135 Oldenburg

	Datum	Name	
Bearbeitet	22.12.2021	DL	Haupt Pharma Wolfratshausen
Geprüft			Probezugkabine
Freigabe	14.12.2021	DL	

Schriftfeldmaße: Maßstab 1:25 A0; Blatt Nr.: 1 von 2; Nr. 43002947_2000